



事業スケジュール及び工程表

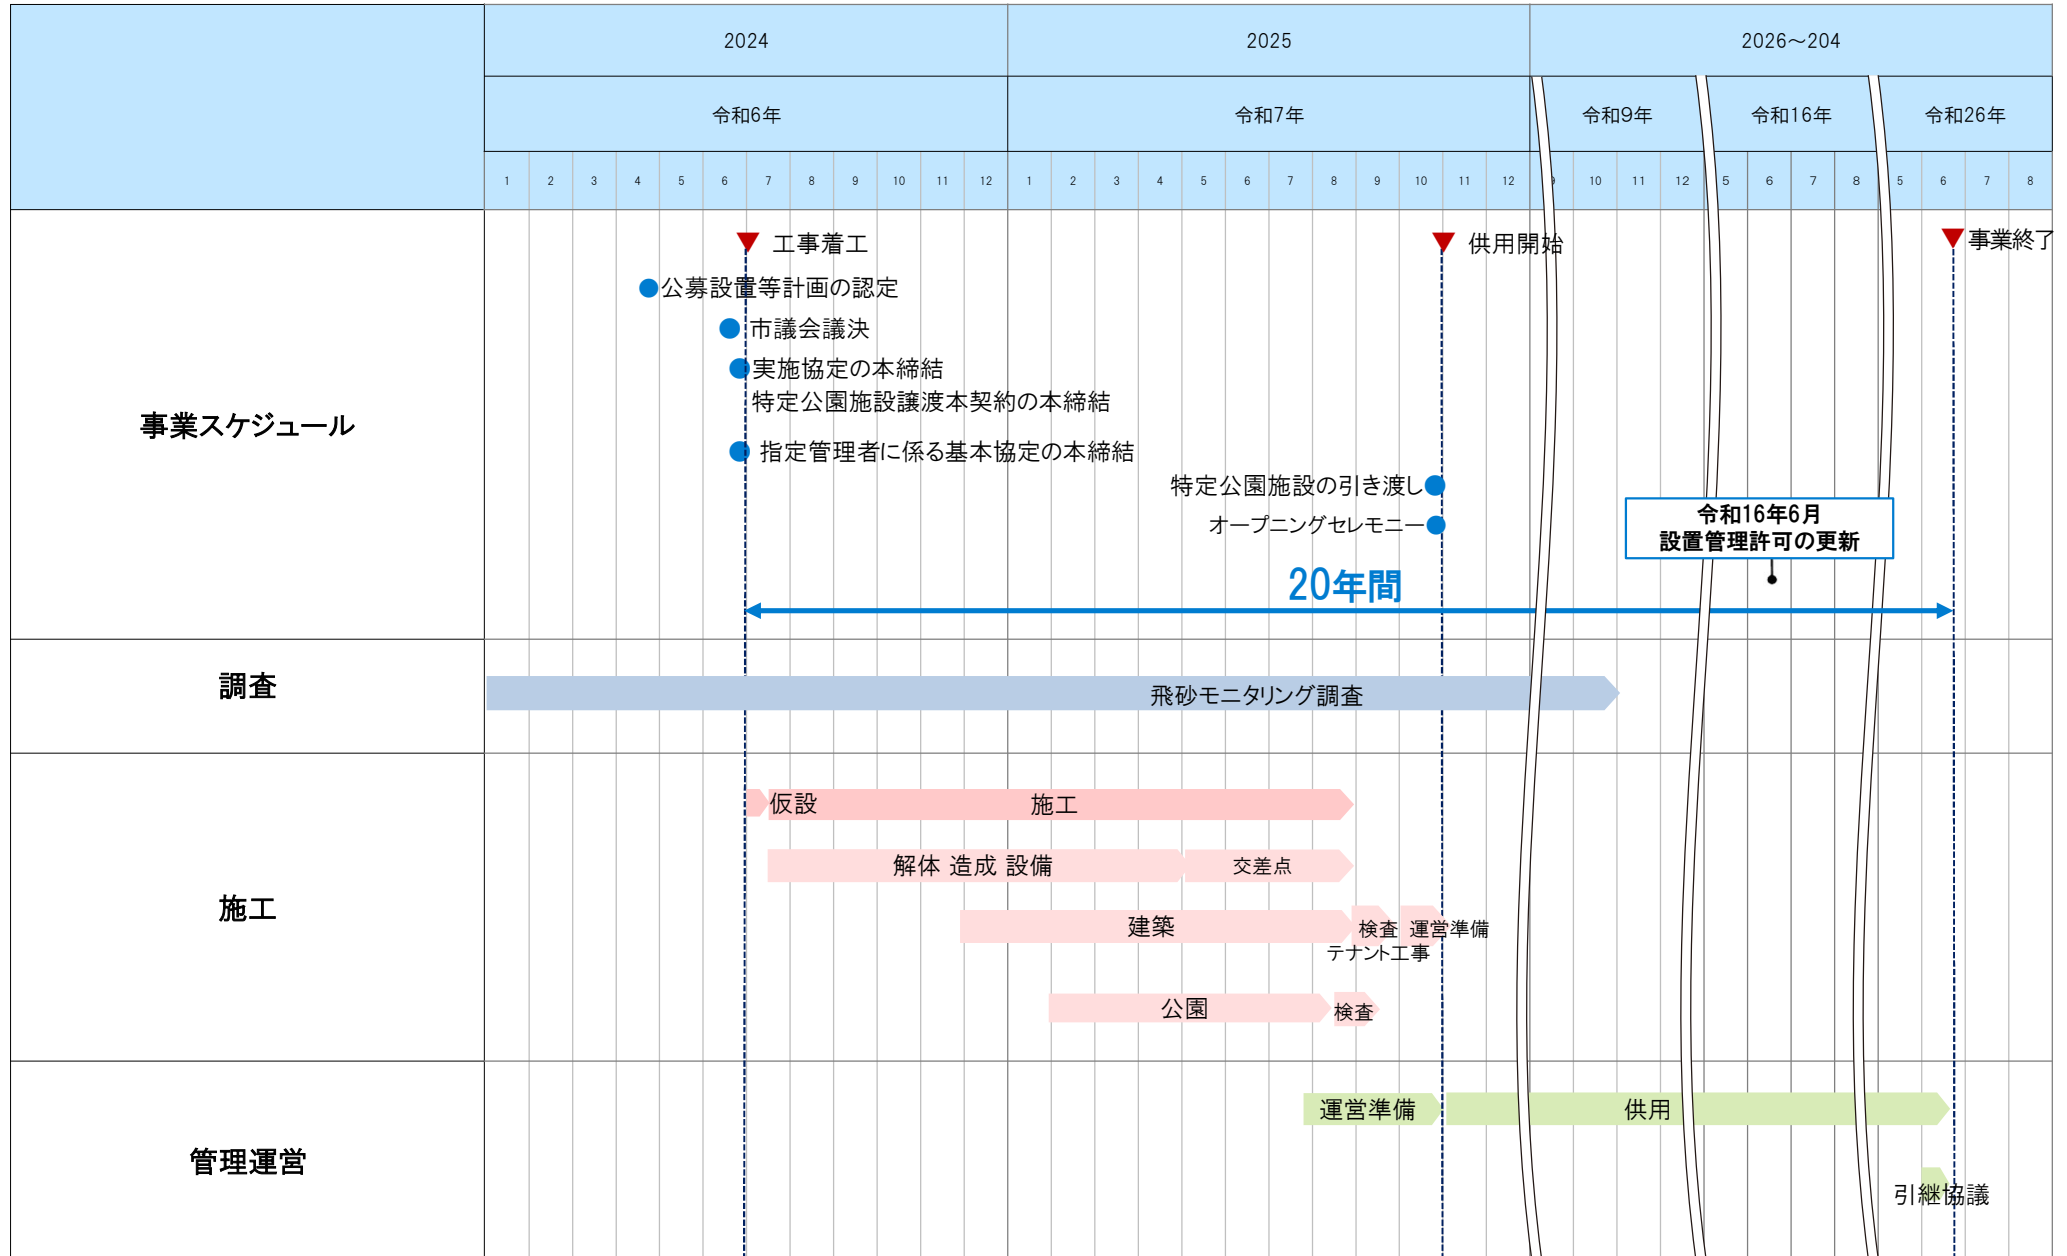

別紙2 仮設計画図

西・中間工区 東工区

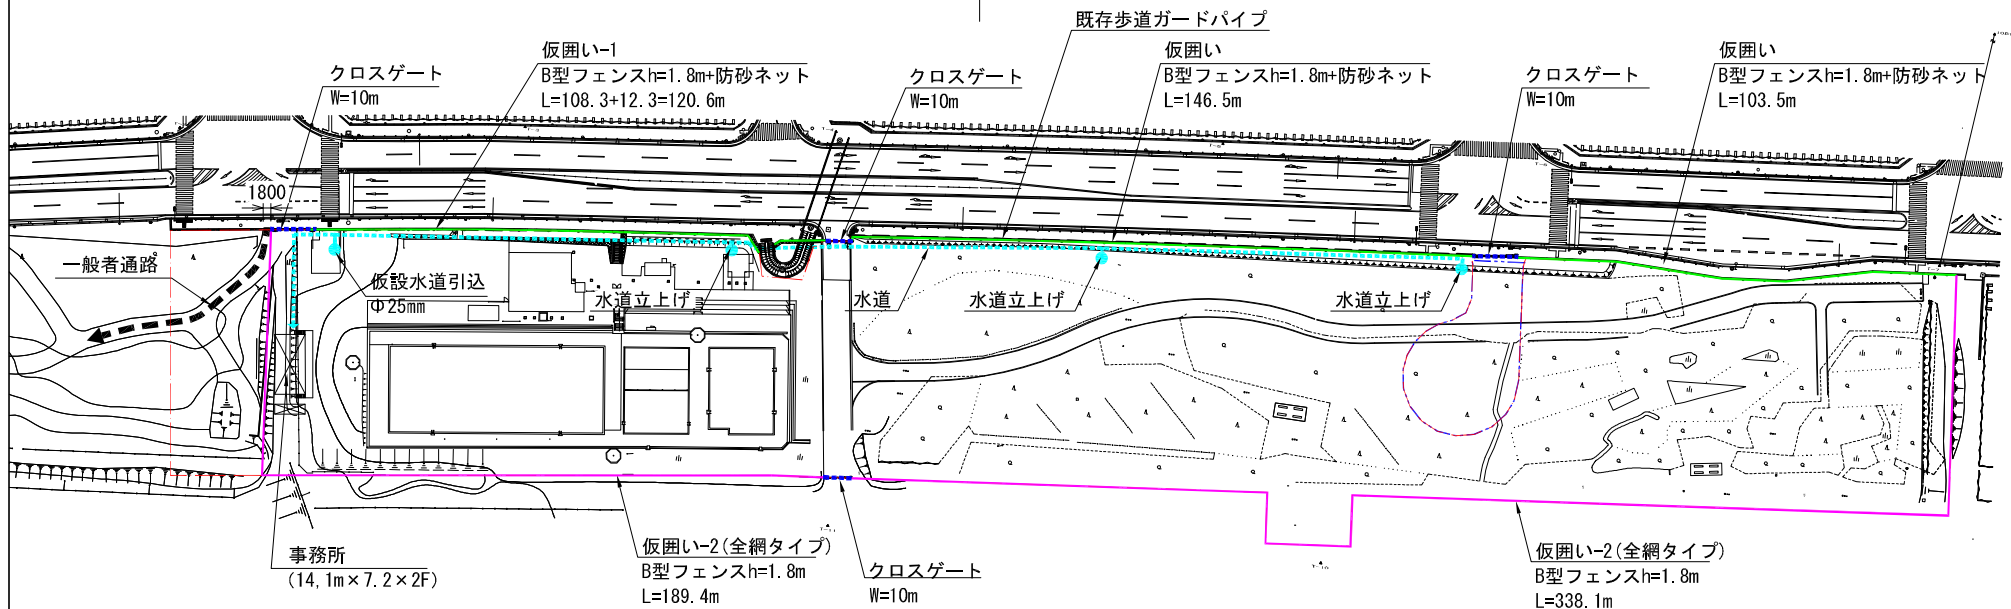

記号	名称	規格・仕様	数量
— (Green)	仮囲い-1 (+防砂ネット)	B型フェンス H=1.8m+防砂ネット	370.6 m
— (Pink)	仮囲い-2 (全網タイプ)	B型フェンス H=1.8m	527.5 m
— (Blue Dotted)	クロスゲート	W=10m	4.0箇所

仮囲い-1(B型フェンスh=1.8m)+防砂ネット

仮囲い-2(B型フェンスh=1.8m) 全網タイプ





クロスゲート W=10.0m

S=1:40 (A1)

取付詳細図S=1:20 (A1)

S=1:40 (A1)

S=1:50 (A1)

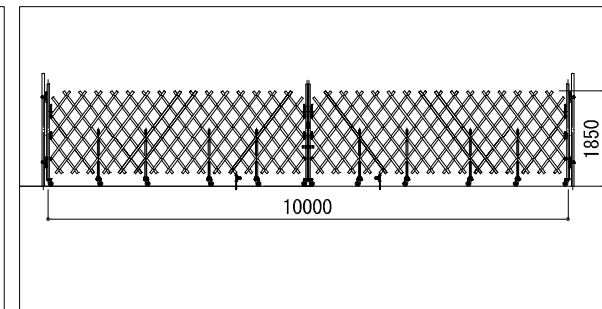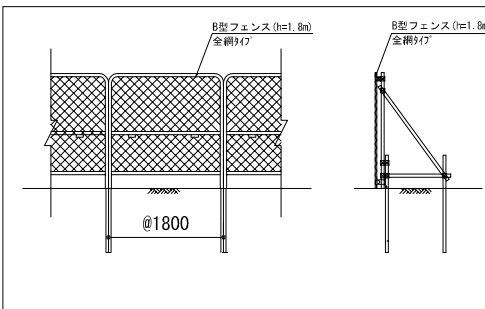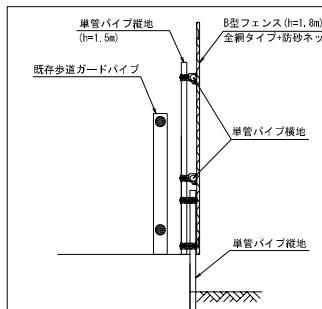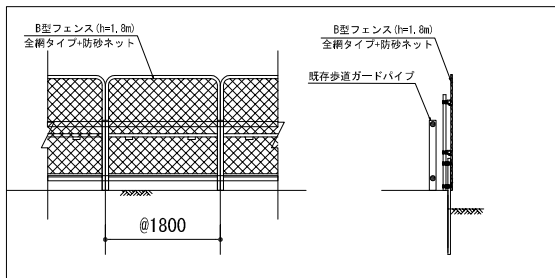


# 積水平塚龍城ヶ丘 ステップ①

令和6年 7月～8月

西・中間工区作業  
・伐採、伐根工事  
・工事用道路整備工事  
・プール他解体

東工区作業  
・伐採、伐根工事

西・中間工区 東工区

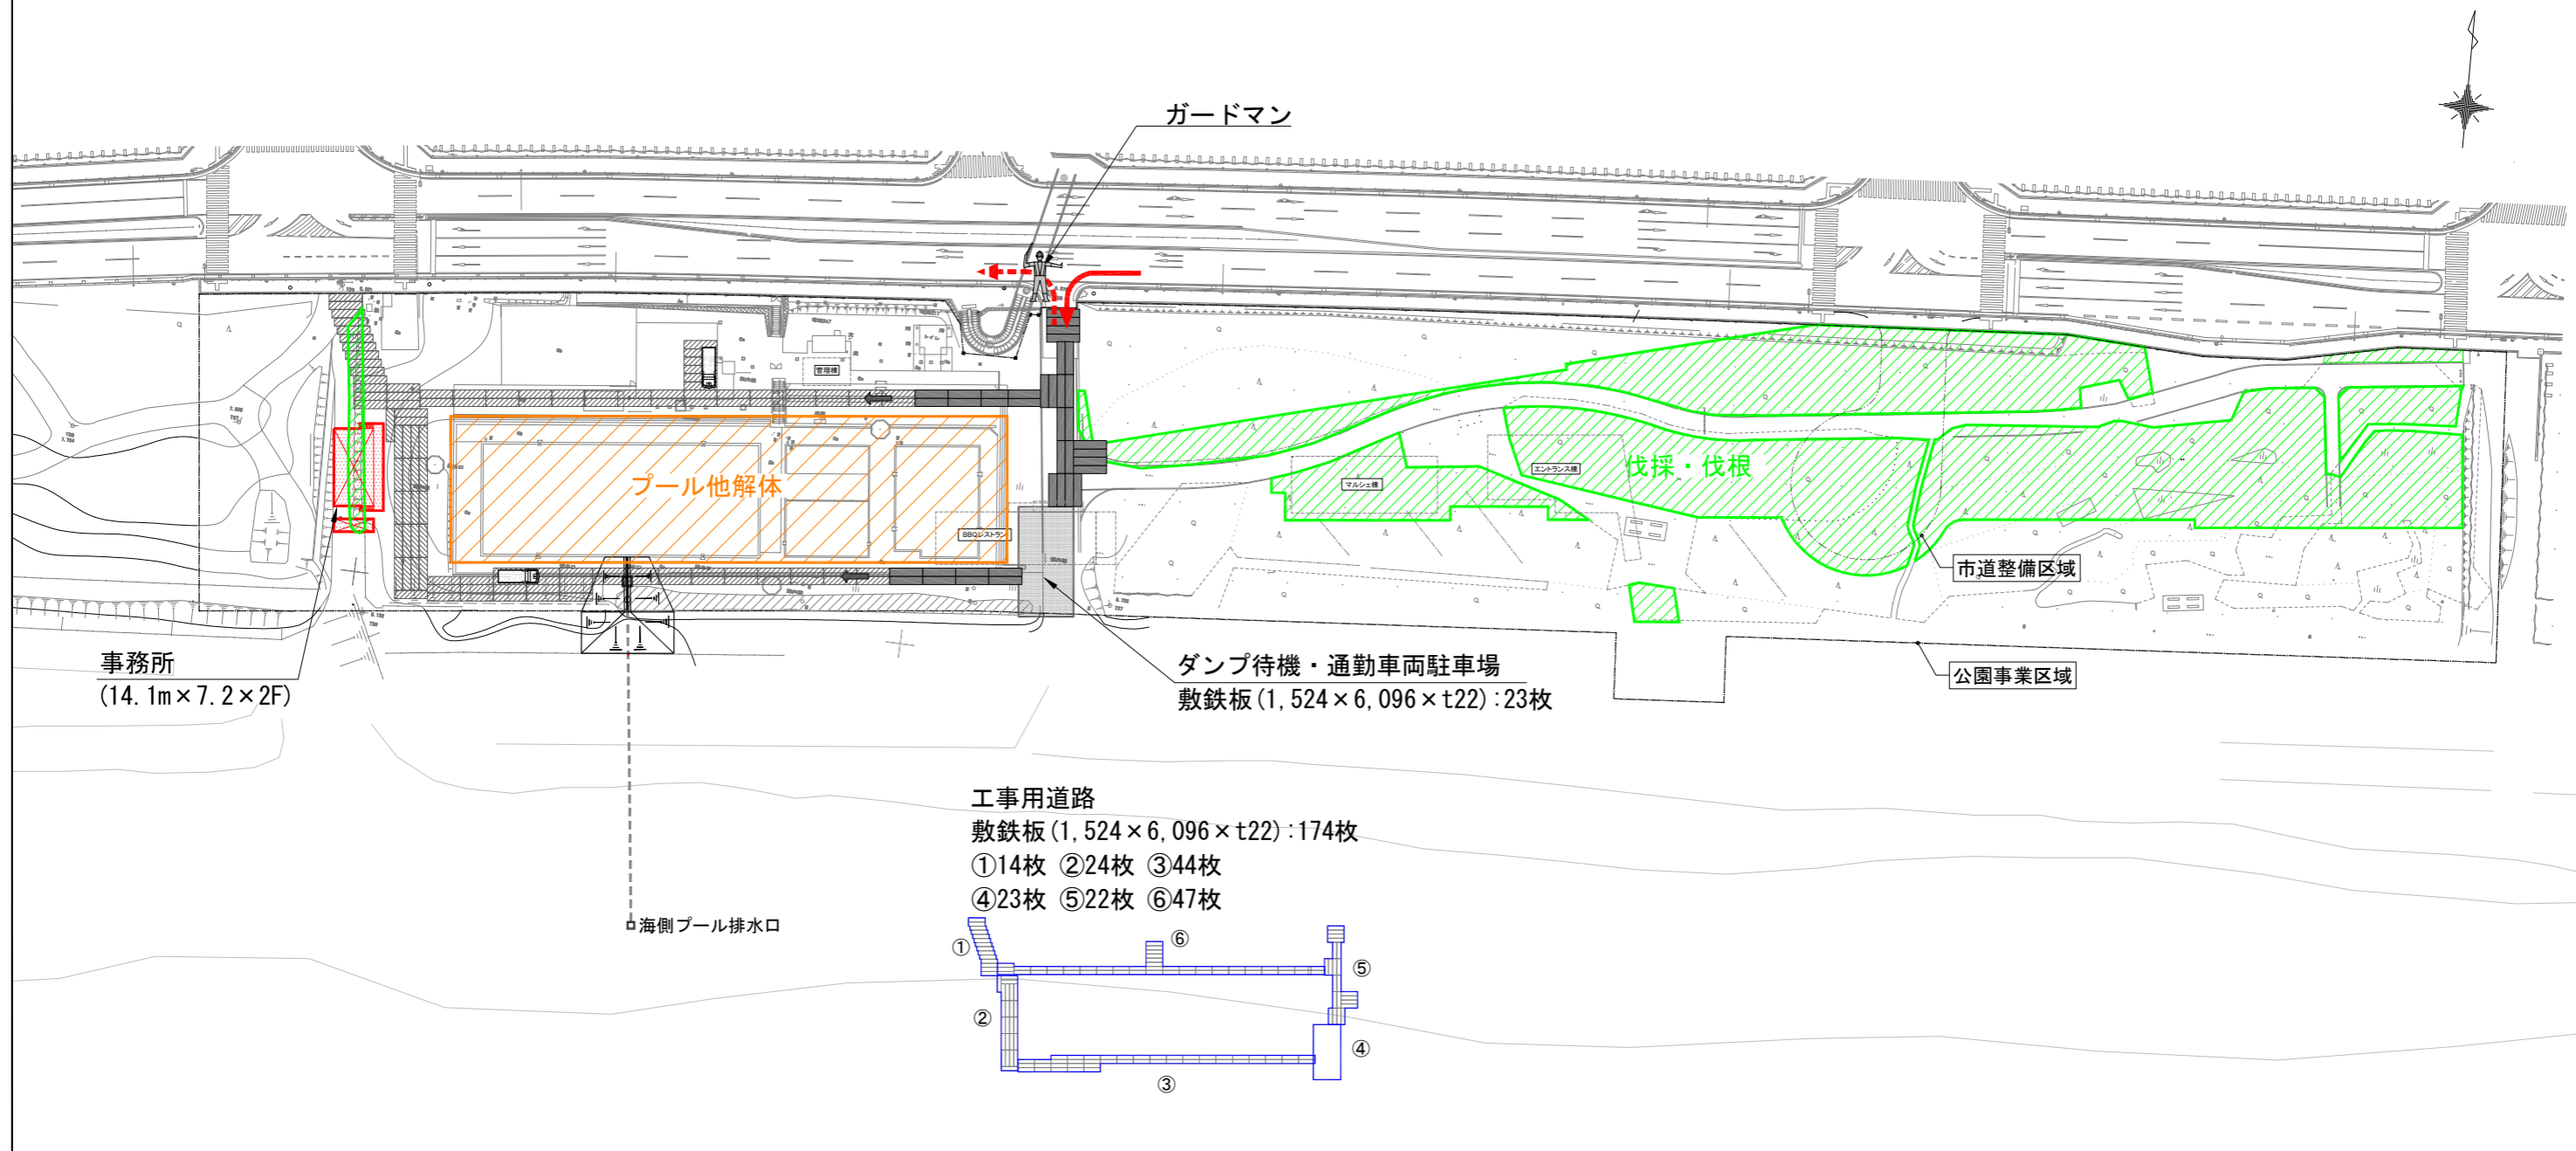

# 積水平塚龍城ヶ丘 ステップ②

## 令和6年 9月～10月


### 西・中間工区作業

- ・プール他解体・盛土工事
- ・工事用道路整備工事

### 東工区作業

- ・切盛土工・基面整正工事
- ・工事用道路整備工事
- ・歩道切下、出入口設置工事

西・中間工区 東工区

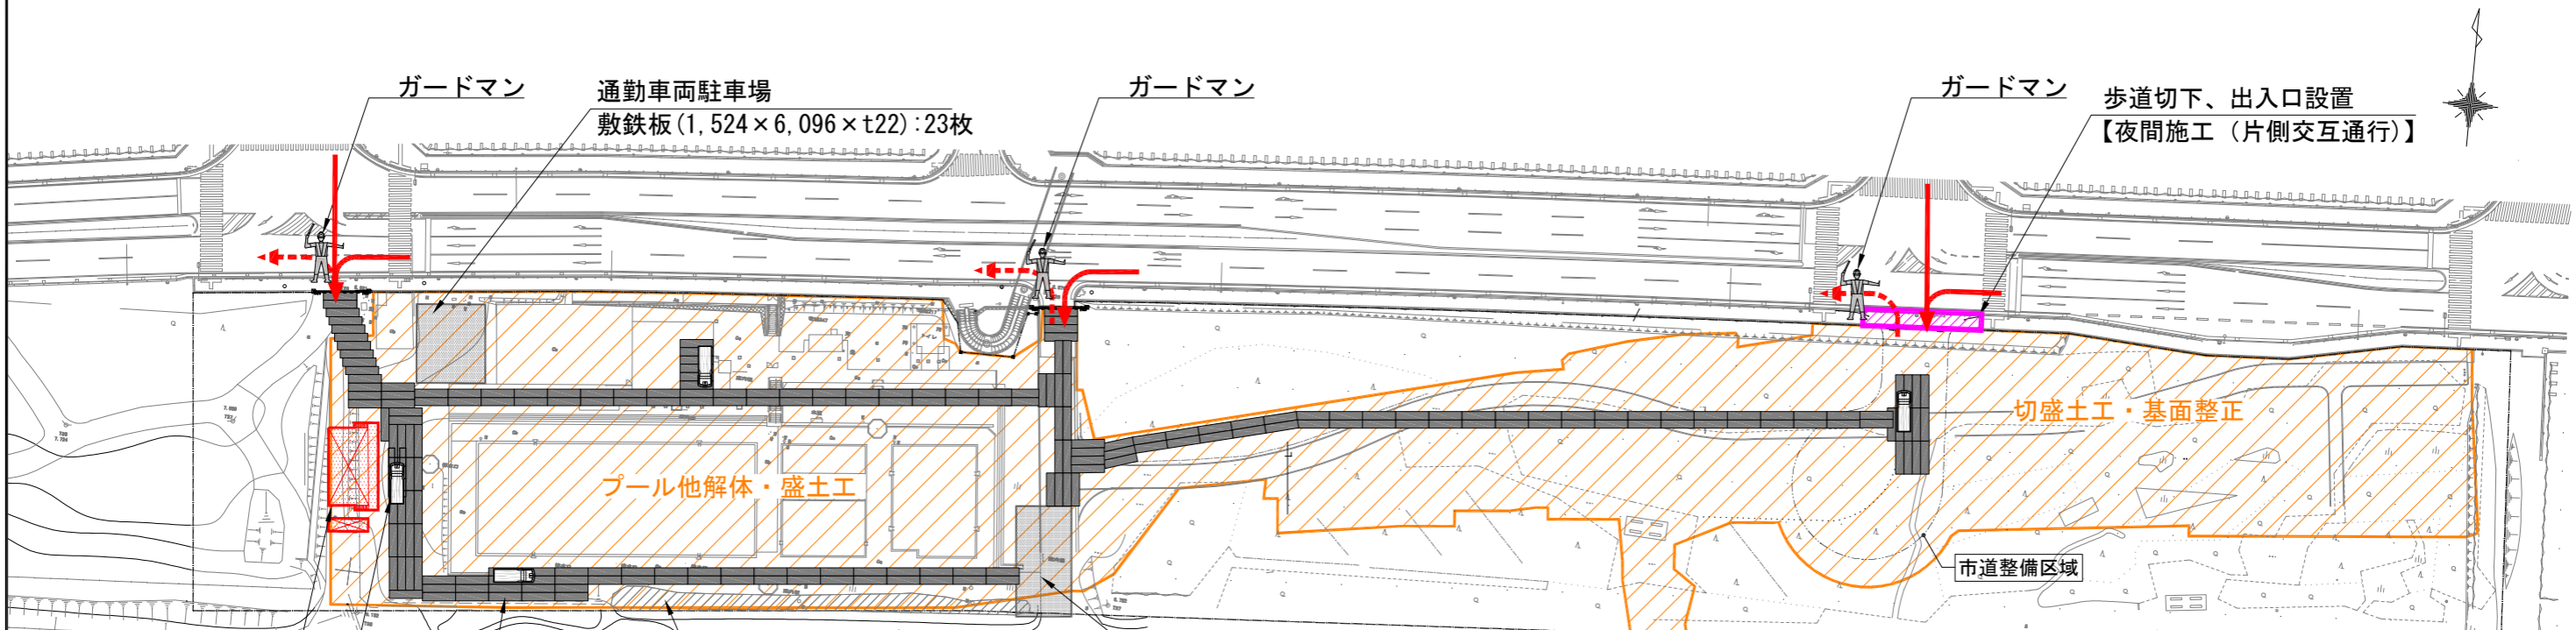

事務所  
(14.1m×7.2×2F)

乾式タイヤ洗浄機

プール他解体・盛土工

残置林帯部

ダンプ待機・通勤車両駐車場  
敷鉄板(1,524×6,096×t22):23枚

切盛土工・基面整正

歩道切下、出入口設置  
【夜間施工（片側交互通行）】


市道整備区域

公園事業区域

### 工事用道路

敷鉄板(1,524×6,096×t22):259枚

- ①14枚 ②24枚 ③44枚 ④23枚
- ⑤22枚 ⑥47枚 ⑦62枚 ⑧23枚

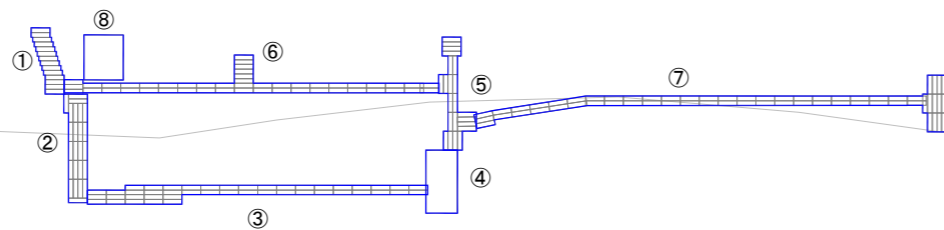


# 積水平塚龍城ヶ丘 ステップ③

## 令和6年 10月～11月


- 西・中間工区作業
- ・盛土工事
  - ・工事用道路整備工事

- 東工区作業
- ・雨水排水工事
  - ・切盛土工・基面整正工事
  - ・工事用道路整備工事

西・中間工区 東工区

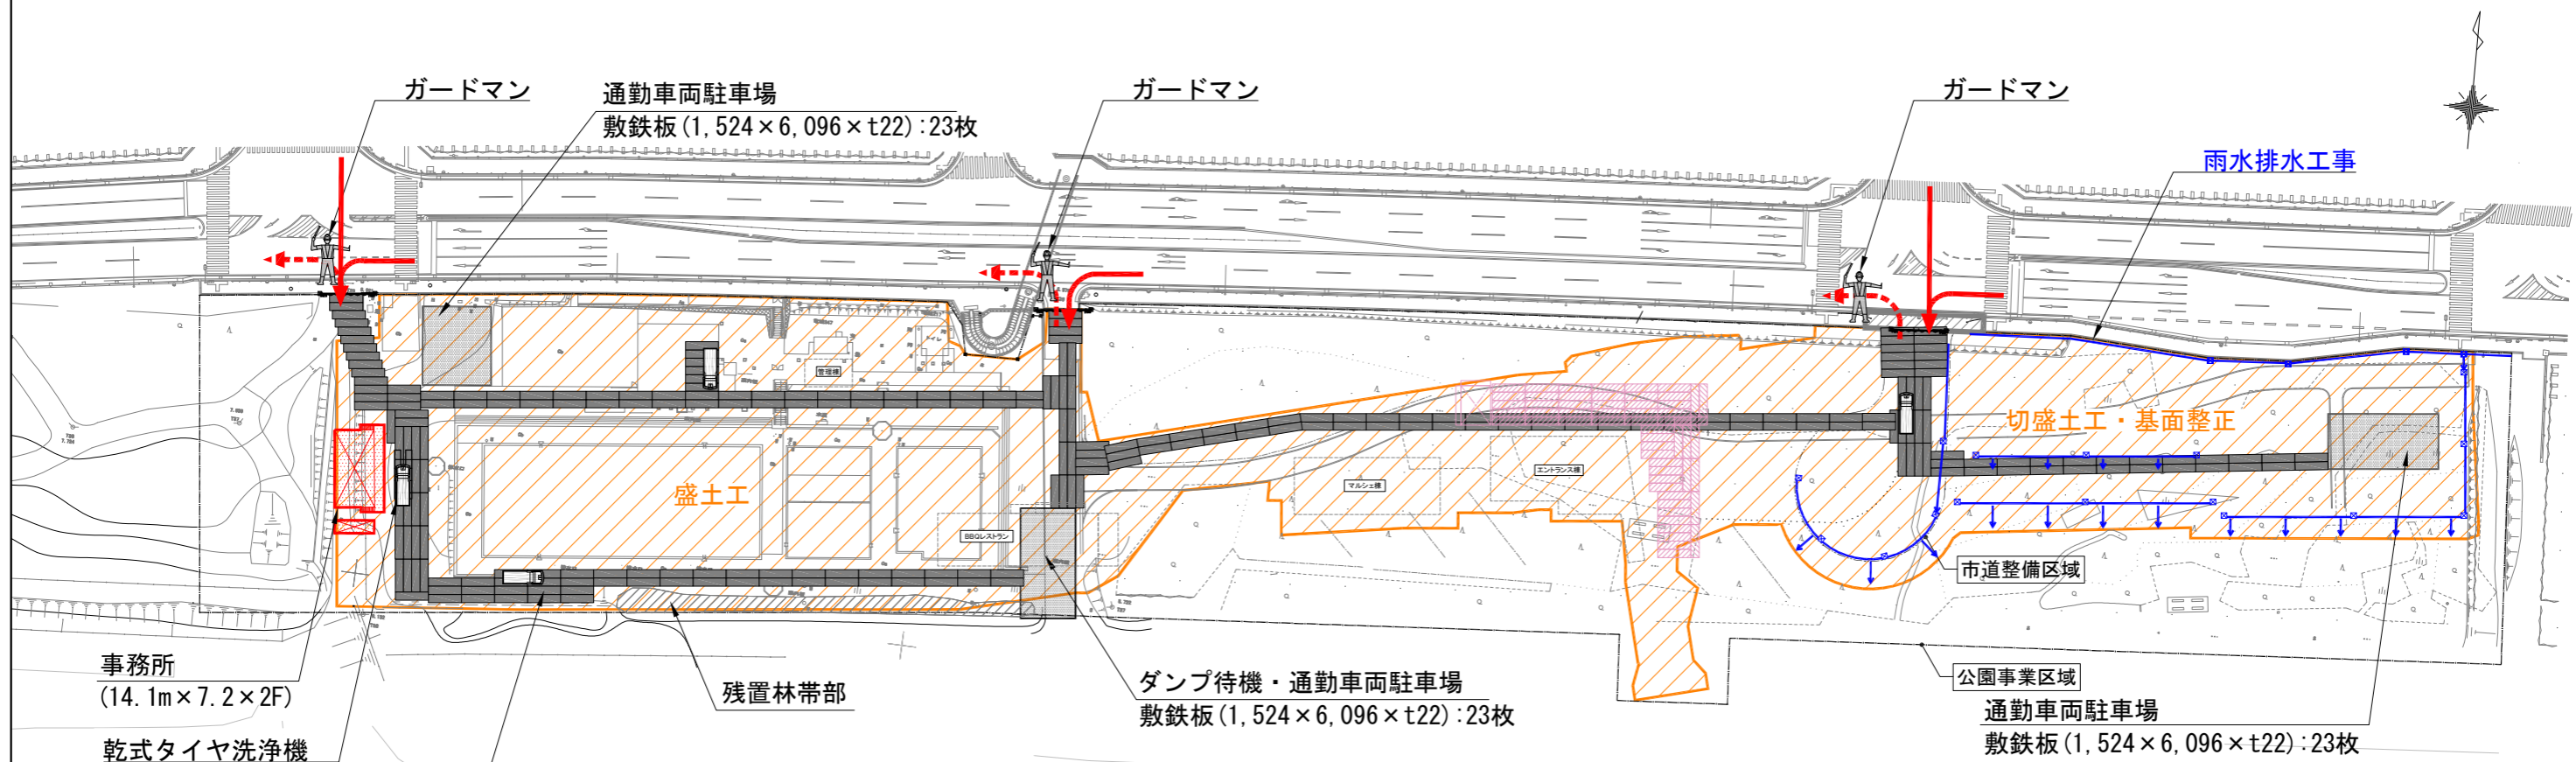

- 工事用道路  
敷鉄板 (1,524 × 6,096 × t22) : 319枚
- ①14枚 ②24枚 ③44枚 ④23枚 ⑤22枚
  - ⑥47枚 ⑦99枚 ⑧23枚 ⑨23枚

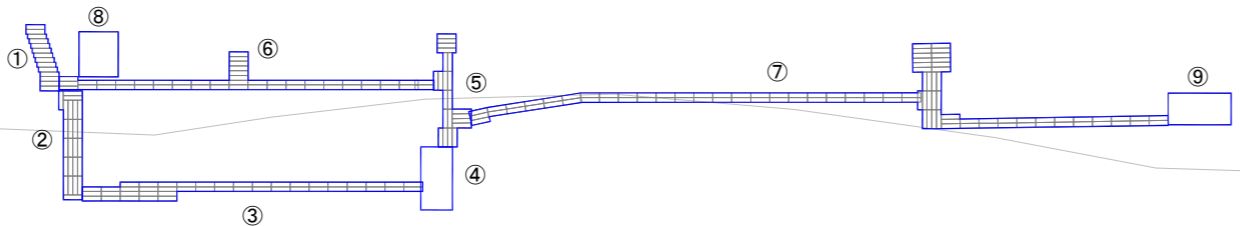

- 〈凡 例〉
- 給水設備
  - 雨水排水
  - 汚水排水
  - 電気設備
  - 植栽


# 積水平塚龍城ヶ丘 ステップ④

## 令和6年12月～令和7年1月


- 西・中間工区作業
- ・雨水排水工事
  - ・盛土工事
  - ・工事用道路盛替工事

- 東工区作業
- ・雨水排水工事
  - ・電気給水設備工事
  - ・工事用道路盛替工事
  - ・マルシェ棟建築工事 (12月～)
  - ・エントランス棟建築工事 (1月～)

西・中間工区 東工区

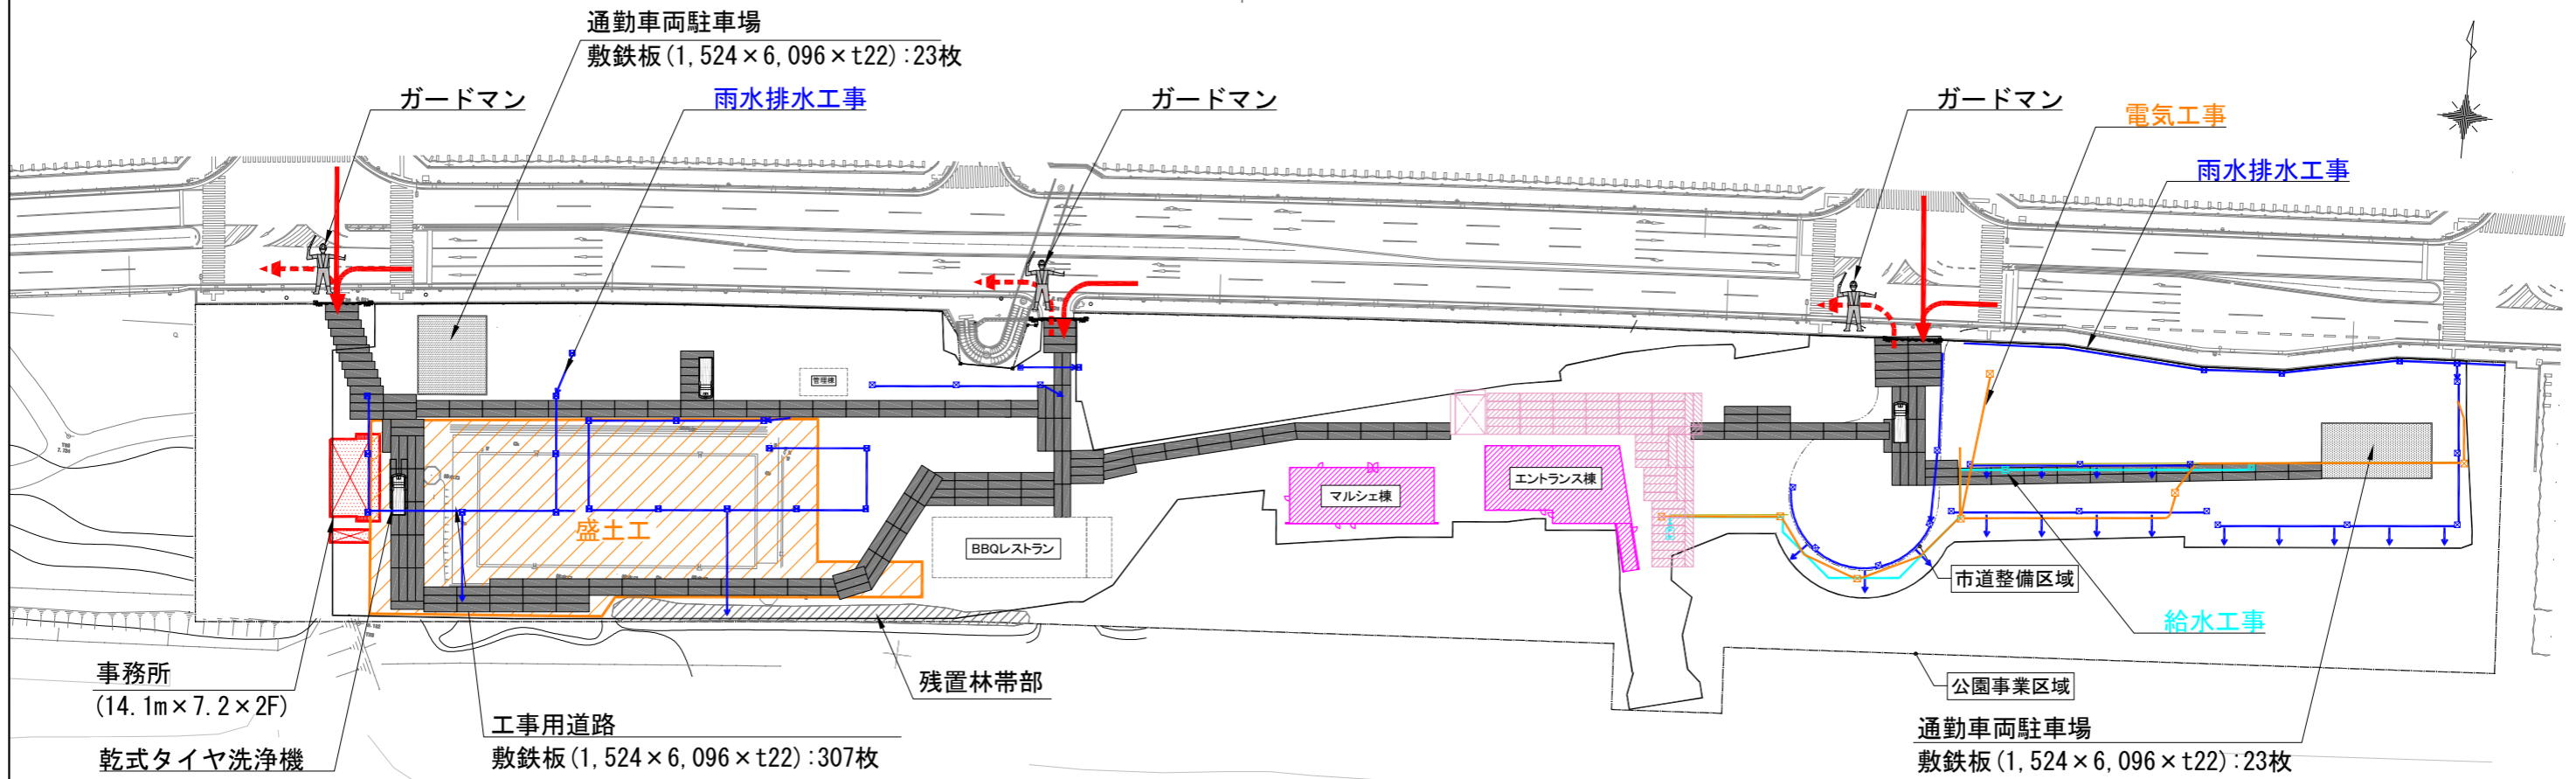

- 工事用道路
- 敷鉄板 (1,524 × 6,096 × t22) : 307枚
- ①14枚 ②24枚 ③34枚 ④31枚
- ⑤22枚 ⑥47枚 ⑦89枚 ⑧23枚 ⑨23枚
- 盛替: 33枚
- 返納: 12枚

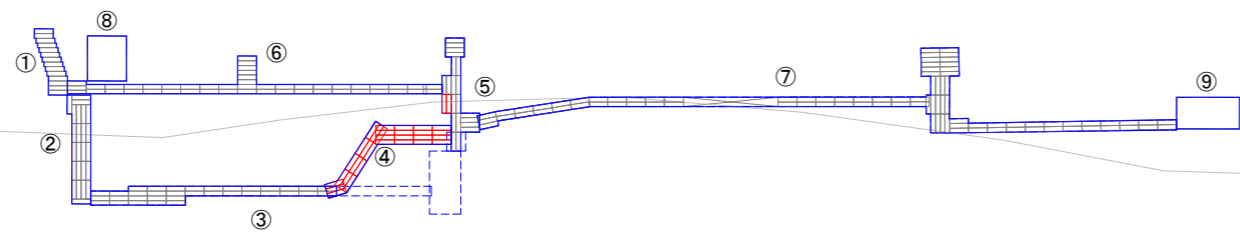

- 〈凡 例〉
- 給水設備 (Water supply equipment)
  - 雨水排水 (Rainwater drainage)
  - 汚水排水 (Sewerage drainage)
  - 電気設備 (Electrical equipment)
  - 植栽 (Planting)

# 積水平塚龍城ヶ丘 ステップ⑤

## 令和7年2月～5月


### 西・中間工区作業

- ・ 推進工φ250
- ・ 雨水排水工事
- ・ 電気給水設備工事
- ・ 工事用道路敷鉄板撤去工事
- ・ 造園工事 (3月～)
- ・ BBQレストラン棟建築工事 (5月末まで)
- ・ 管理棟建築工事 (3月～)


### 東工区作業

- ・ 雨水排水工事
- ・ 電気給水設備工事
- ・ 造園工事 (2月～)
- ・ マルシェ棟建築工事 (4月末まで)
- ・ エントランス棟建築工事 (5月末まで)

西・中間工区 東工区

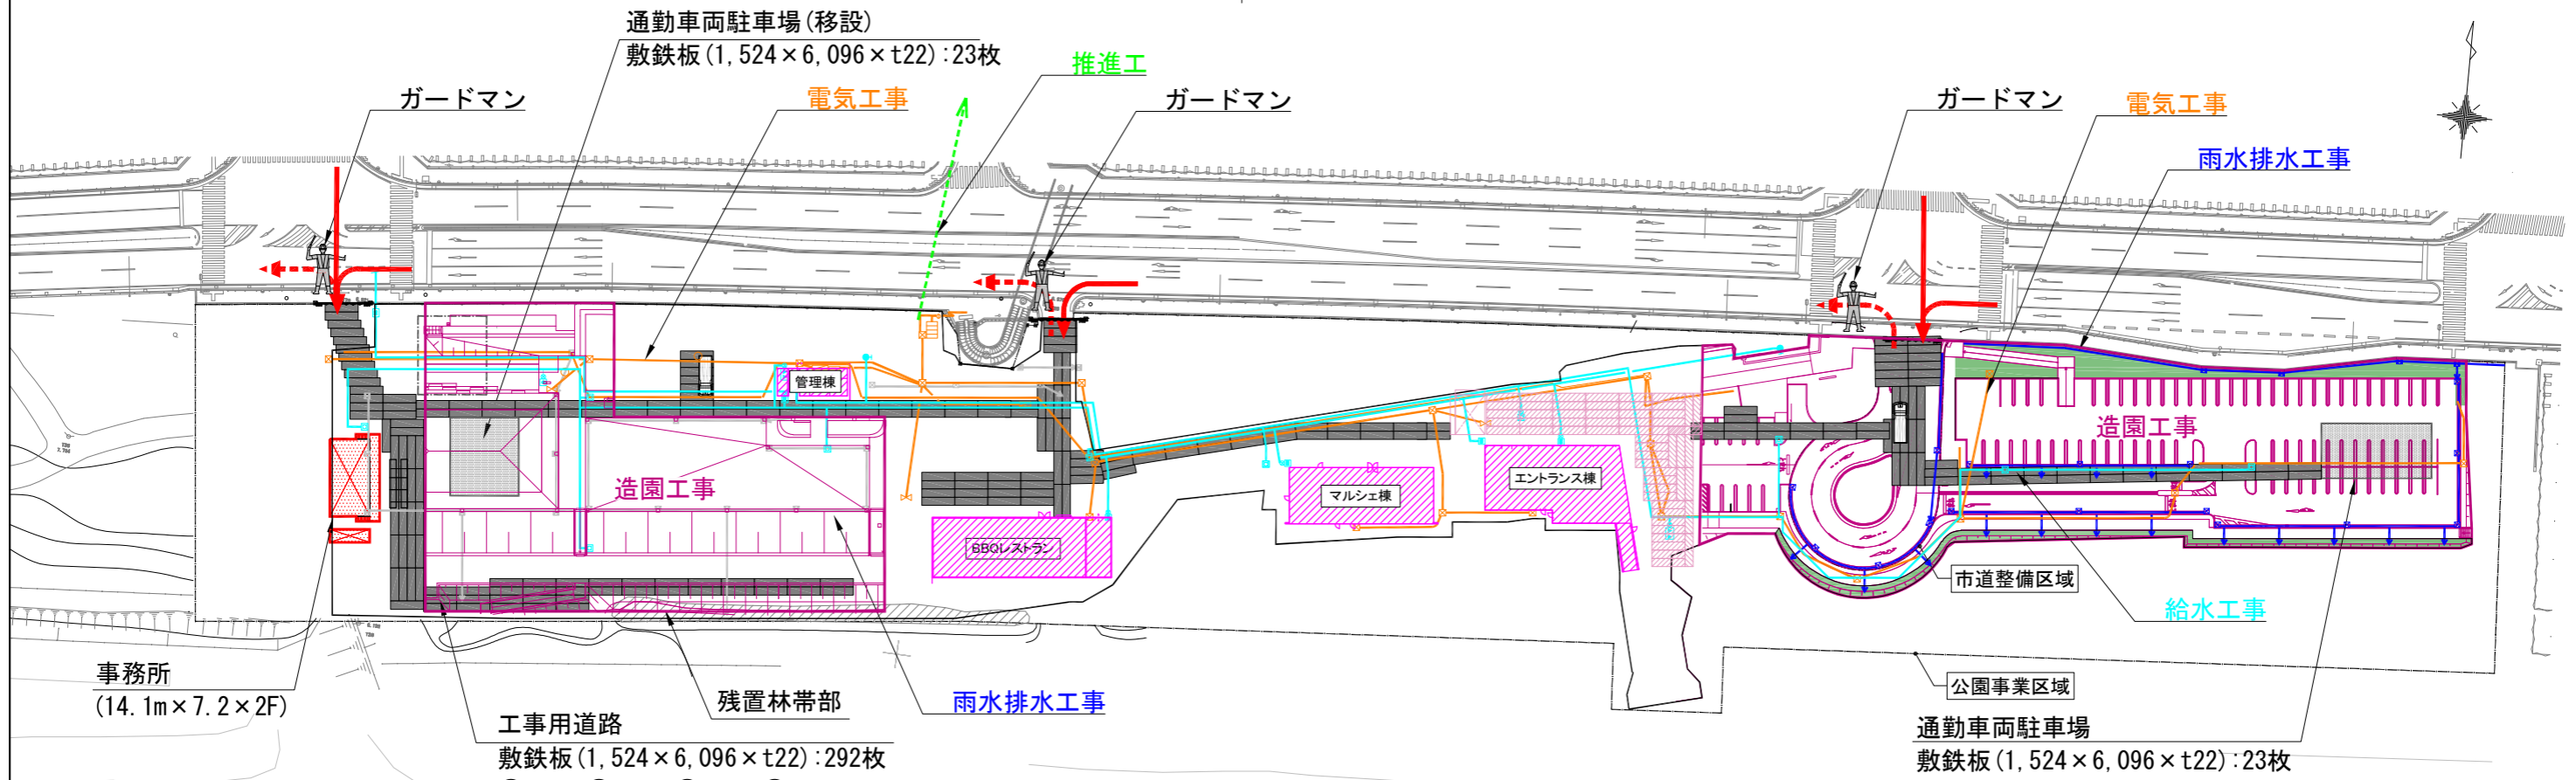

工事用道路  
敷鉄板 (1,524 × 6,096 × t22) : 292枚  
①14枚 ②24枚 ③34枚 ④16枚  
⑤22枚 ⑥47枚 ⑦89枚 ⑧23枚 ⑨23枚  
盛替: 0枚  
返納: 15枚

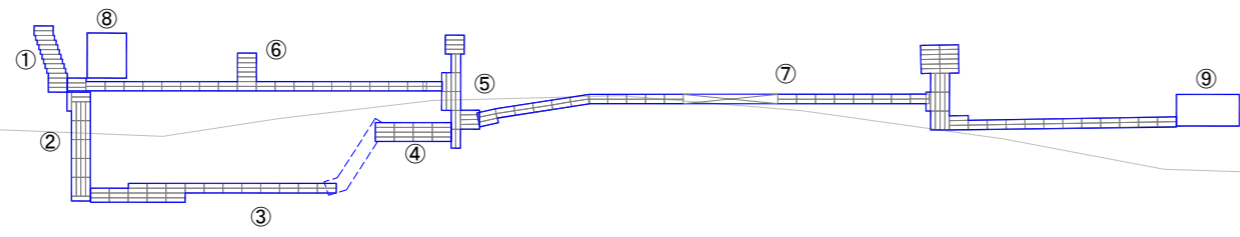

- 〈凡 例〉
- 給水設備 (Cyan line)
  - 雨水排水 (Blue line)
  - 污水排水 (Brown line)
  - 電気設備 (Orange line)
  - 植栽 (Green line)

# 積水平塚龍城ヶ丘 ステップ⑥

## 令和7年6月～9月


### 西・中間工区作業

- ・ 雨水污水排水工事
- ・ 電気給水設備工事
- ・ 工事用道路敷鉄板撤去工事
- ・ 造園工事
- ・ 管理棟 (6月まで)
- ・ 備品・搬入 (8月中旬～)


### 東工区作業

- ・ 雨水污水排水工事
- ・ 電気給水設備工事
- ・ 交差点改良工事
- ・ 造園工事
- ・ 備品搬入 (8月中旬～)

西・中間工区 東工区

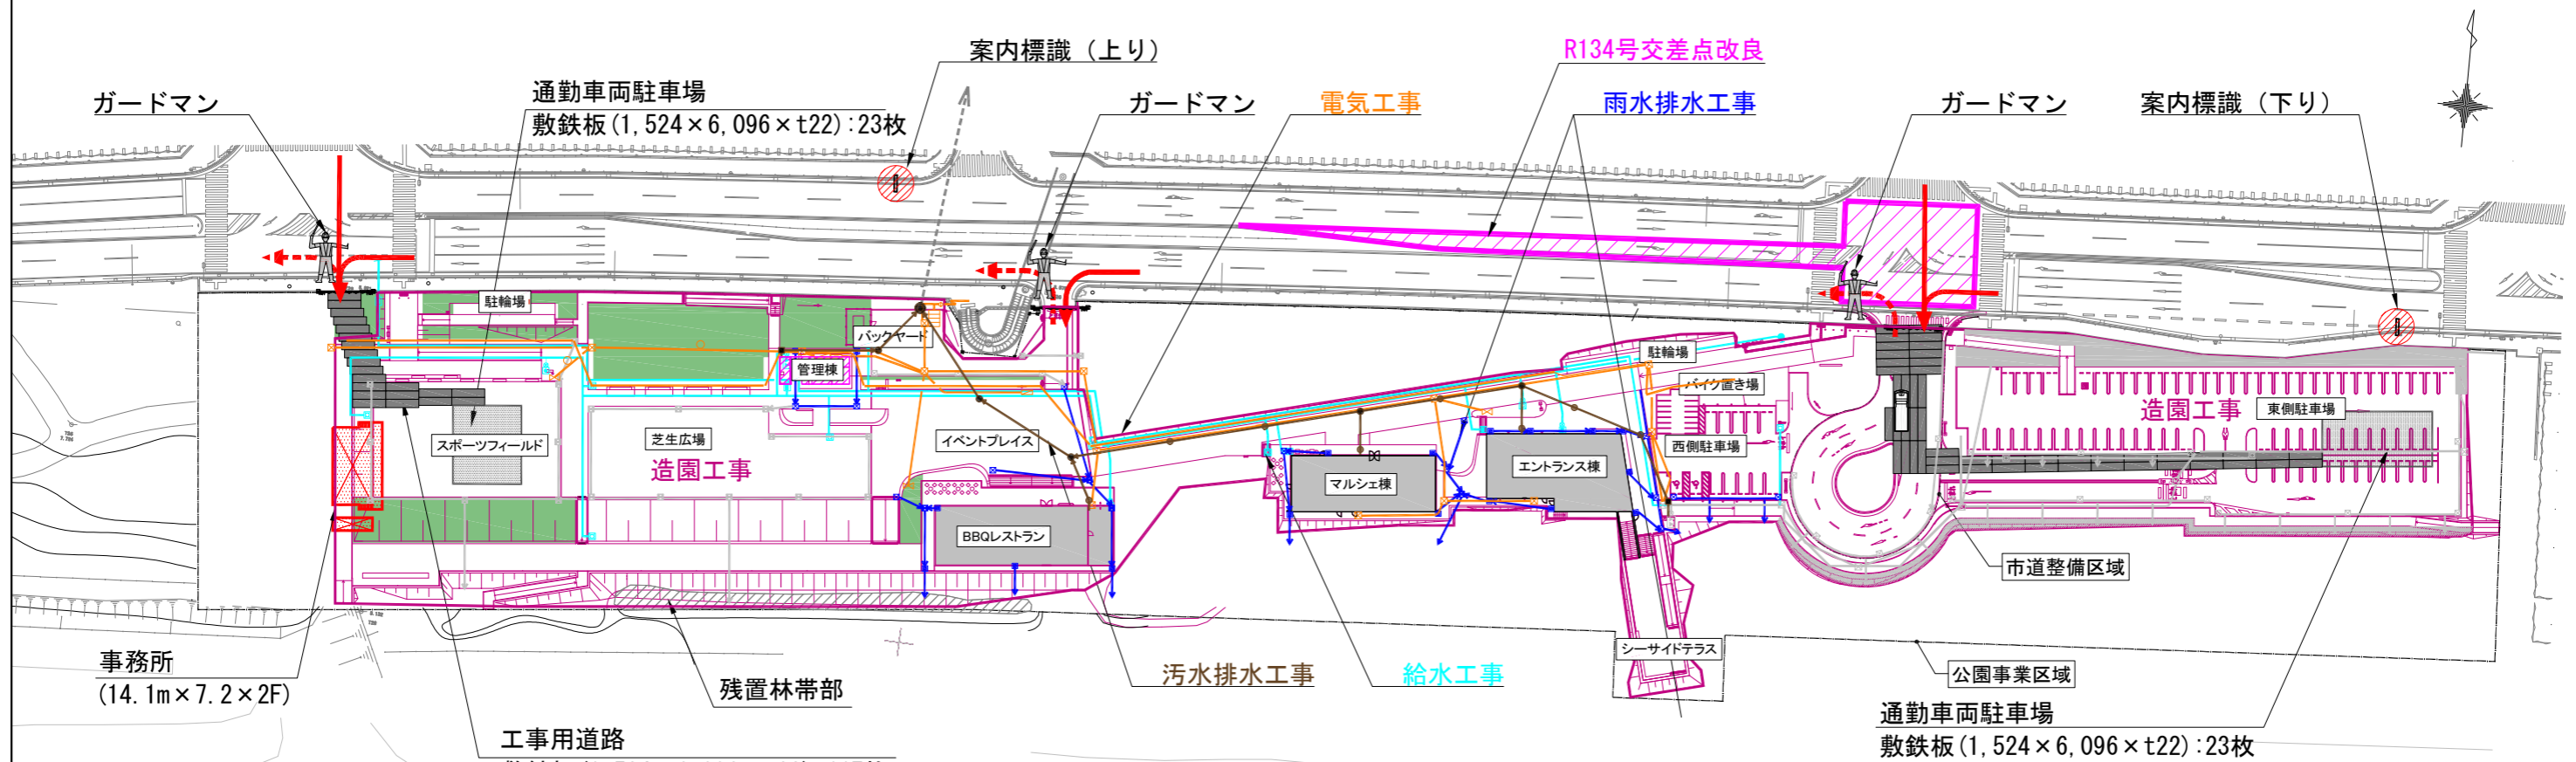

工事用道路  
敷鉄板 (1,524 × 6,096 × t22) : 117枚  
①14枚 ⑥7枚 ⑦50枚 ⑧23枚 ⑨23枚  
盛替: 0枚  
返納: 175枚

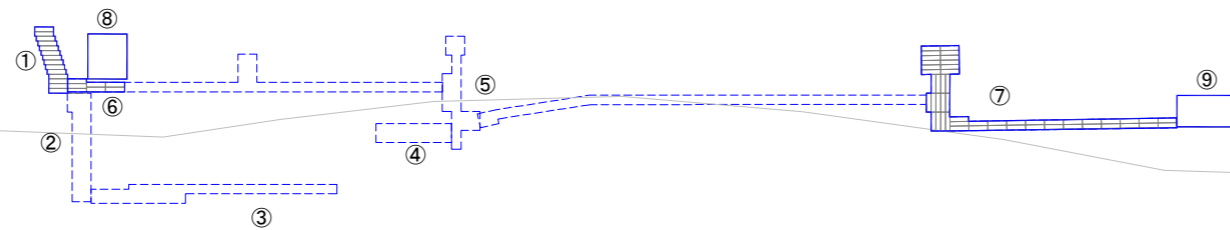

### 〈凡例〉

- 給水設備
- 雨水排水
- 汚水排水
- 電気設備
- 植栽